

Утверждена
постановлением Администрации
города Оленегорска от 28.01.2020 № 81

КАРТА - СХЕМА ГРАНИЦ ПРИЛЕГАЮЩЕЙ ТЕРРИТОРИИ


Карта – схема прилегающей территории к ул.Строительная, д.32/1, 32/2, 34/1, 34/2.

Местоположение прилегающей территории (адресные ориентиры): земельный участок в границах: вдоль МКД № 30 по ул. Строительная, торцом к автомобильной дороге по ул. Строительная.

1. Кадастровый номер объекта (при наличии), по отношению к которому устанавливается прилегающая территория 51:12:0020202:14, 51:12:0020202:15, 51:12:0020202:75, 51:12:0020202:76

2. Площадь прилегающей территории: 16352 (кв.м.).

ГРАФИЧЕСКАЯ ЧАСТЬ

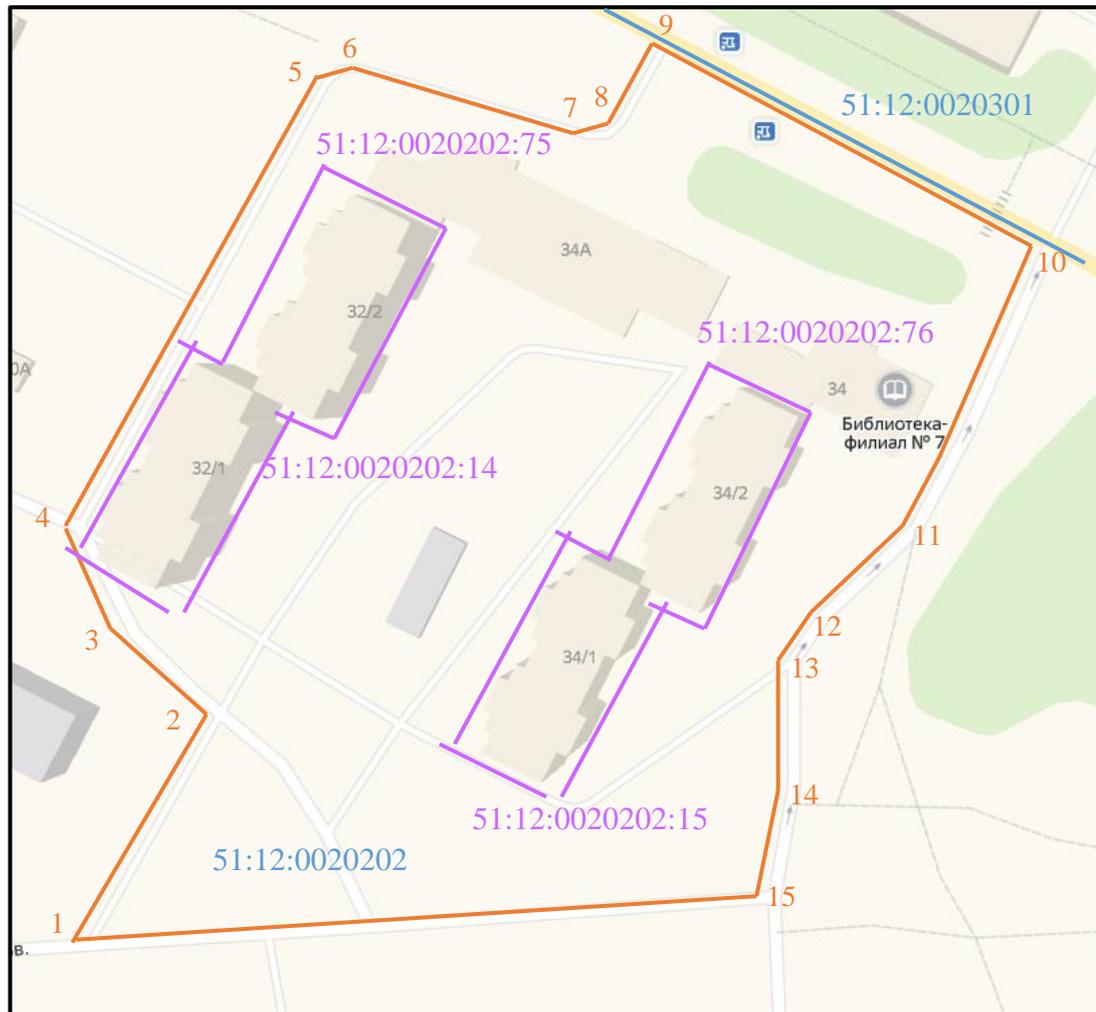

Масштаб 1:1000

	Граница прилегающей территории (отображается оранжевым цветом)
	Поворотная точка границ прилегающей территории (отображается оранжевым цветом)
	Кадастровый номер земельного участка (объекта недвижимости), по отношению к которому устанавливается прилегающая территория (отображается сиреневым цветом)
	Кадастровый квартал (отображается голубым цветом)
	Граница кадастрового квартала (отображается голубым цветом)

