

Схема размещения гаражей, являющихся некапитальными сооружениями, либо стоянки технических или других средств передвижения инвалидов вблизи их места жительства

УТВЕРЖДЕНА

Постановлением Администрации
города Ленинград.

" " 20 г. №

Вид объекта: *Стоянка технических или других средств передвижения инвалидов*

25 кв.м

Площадь земельного участка:


Местоположение объекта: г. Оленегорск, бульвар Молодежный, дом 17

Требования к внешнему виду объекта: *разметка*

Срок размещения объекта: *бессрочно*

Описание характерных точек

№	X	Y
1	550960,38	1450957,22
2	550961,01	1450962,18
3	550956,05	1450962,80
4	550955,42	1450957,85
1	550960,38	1450957,22

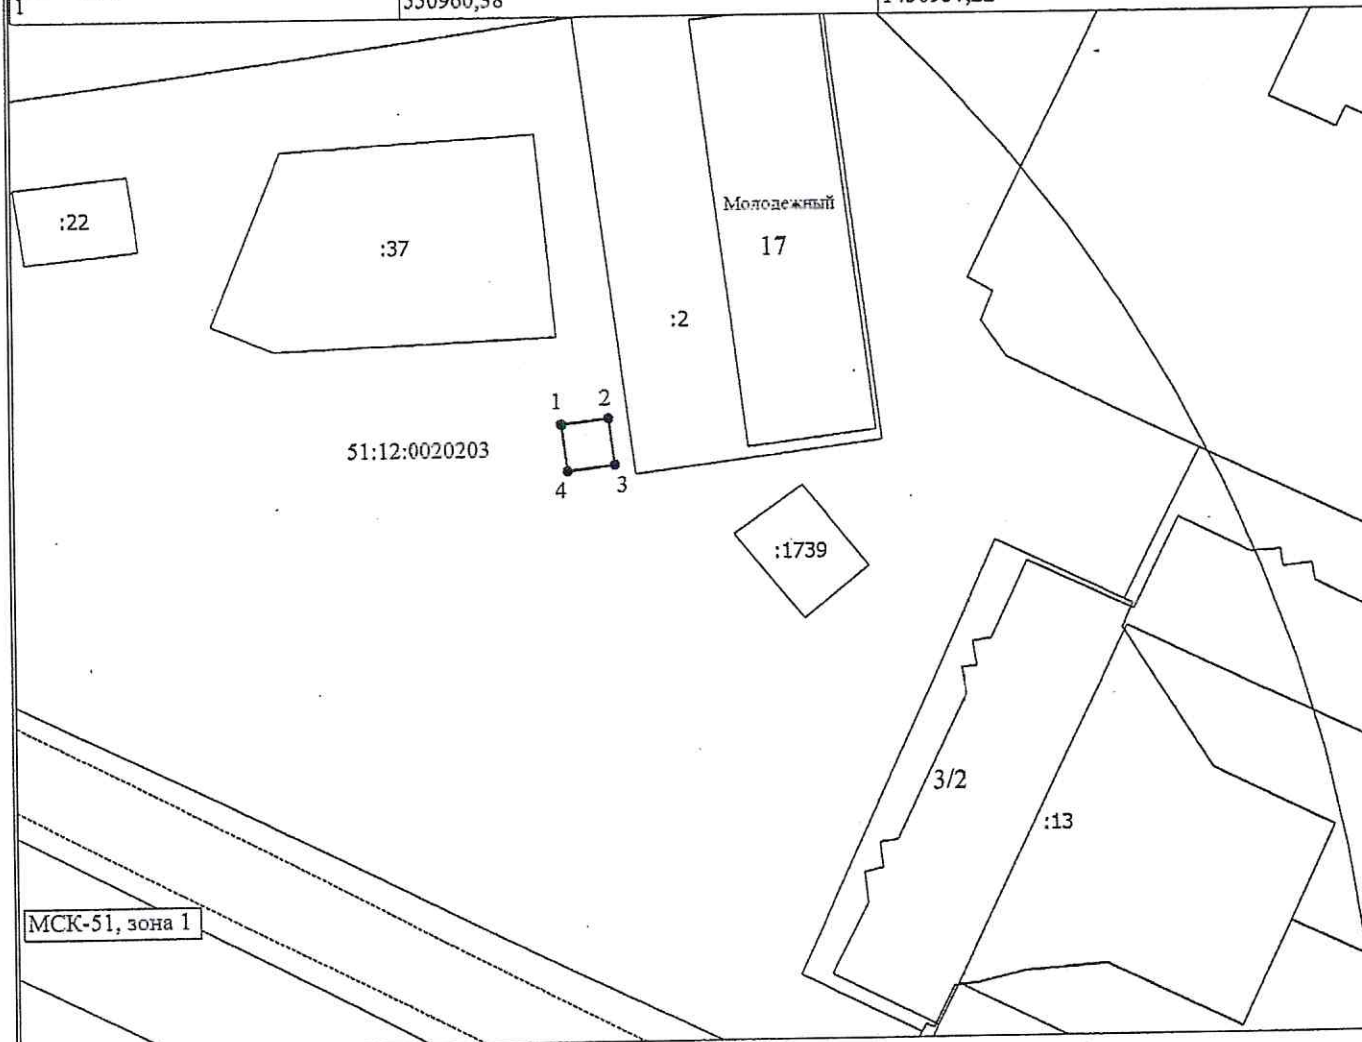

Масштаб 1:800

Условные обозначения

- Граница предполагаемых к использованию земель или части земельного участка
- :1 — Кадастровый номер земельного участка
- Граница земельного участка
- — Поворотные точки границ предполагаемых к использованию земель или части земельного участка
- 1 — Поворотные точки границ предполагаемых к использованию земель или части земельного участка
- 51:12:0020203 — Номер кадастрового квартала