

**АДМИНИСТРАЦИЯ города ОЛЕНЕГОРСКА  
с подведомственной территорией Мурманской области**

**ПОСТАНОВЛЕНИЕ**

от 02.04.2020

№ 300

*г. Оленегорск*

**Об утверждении карты-схемы границ прилегающей территории  
земельных участков с кадастровыми номерами 51:12:0020106:14,  
51:12:0020106:15, 51:12:0020106:16**

В соответствии с Законом Мурманской области от 06.11.2018 № 2304-01-ЗМО «О градостроительной деятельности на территории Мурманской области», приказом Министерства строительства и территориального развития Мурманской области от 29.01.2019 № 25 «Об утверждении формы карт-схем границ прилегающей территории и требований к их оформлению в Мурманской области», решением Совета депутатов города Оленегорска с подведомственной территорией от 23.10.2017 № 01-47рс «Об утверждении Правил благоустройства территории городского округа город Оленегорск с подведомственной территорией», руководствуясь Федеральным законом от 06.10.2003 № 131-ФЗ «Об общих принципах организации местного самоуправления в Российской Федерации», Уставом муниципального образования город Оленегорск с подведомственной территорией, принятым решением Совета депутатов города Оленегорска с подведомственной территорией от 02.07.2010 № 01-44рс, **п о с т а н о в л я ю**:

1. Утвердить прилагаемую карту-схему границ прилегающей территории к земельному участку с кадастровым номером

- 51:12:0020106:14, расположенному по адресу: Мурманская область, МО город Оленегорск с подведомственной территорией, г.Оленегорск, ул.Проспект Ветеранов, на земельном участке расположено здание № 4,

- 51:12:0020106:16, расположенному по адресу: Мурманская область, МО город Оленегорск с подведомственной территорией, г.Оленегорск, ул.Проспект Ветеранов, на земельном участке расположено здание № 8.

- 51:12:0020106:15, расположенному по адресу: Мурманская область, МО город Оленегорск с подведомственной территорией, г.Оленегорск, ул.Проспект Ветеранов, на земельном участке расположено здание № 15.

2. Опубликовать настоящее постановление в газете «Заполярная руда» и разместить в информационно-телекоммуникационной сети «Интернет» на официальном сайте органов местного самоуправления муниципального образования город Оленегорск с подведомственной территорией [olenegorsk.gov-murmansk.ru](http://olenegorsk.gov-murmansk.ru) и в сетевом издании GAZETAZAPRUDA с электронным адресом: GAZETAZAPRUDA.RU.

**Глава города Оленегорска  
с подведомственной территорией**

**О.Г.Самарский**

### КАРТА СХЕМА ГРАНИЦ ПРИЛЕГАЮЩЕЙ ТЕРРИТОРИИ


Карта–схема прилегающей территории к ул.Проспект Ветеранов, д.4, ул.Проспект Ветеранов, д.6, ул.Проспект Ветеранов, д.8.

Местоположение прилегающей территории (адресные ориентиры): земельный участок в границах: торцом к МКД № 2 по ул. Проспект Ветеранов, вдоль автомобильной дороги по ул. Проспект Ветеранов.

1. Кадастровый номер объекта (при наличии), по отношению к которому устанавливается прилегающая территория 51:12:0020106:14, 51:12:0020106:15, 51:12:0020106:16.

2. Площадь прилегающей территории: 4171 (кв.м).

### ГРАФИЧЕСКАЯ ЧАСТЬ

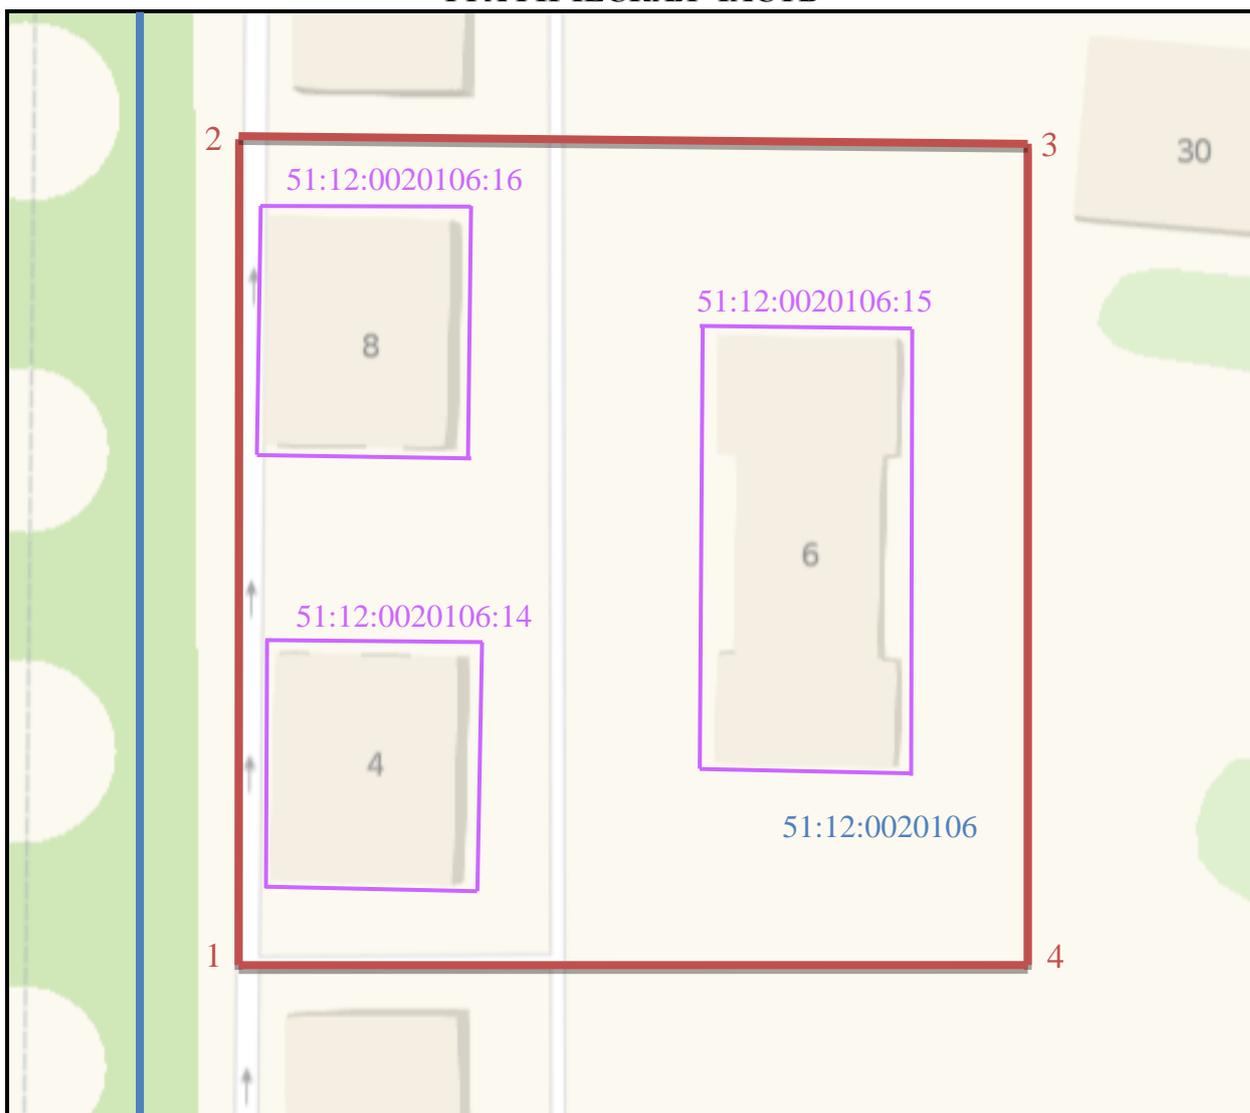

Масштаб 1:1000

	Граница прилегающей территории (отображается оранжевым цветом)
<b>.1</b>	Поворотная точка границ прилегающей территории (отображается оранжевым цветом)
51:xx:xxxxxx:xx	Кадастровый номер земельного участка (объекта недвижимости), по отношению к которому устанавливается прилегающая территория (отображается сиреневым цветом)
51:xx:xxxxxx	Кадастровый квартал (отображается голубым цветом)
	Граница кадастрового квартала (отображается голубым цветом)