


Утверждена  
 постановлением Администрации  
 города Оленегорска от 18.12.2019 № 961

### КАРТА - СХЕМА ГРАНИЦ ПРИЛЕГАЮЩЕЙ ТЕРРИТОРИИ

Карта – схема прилегающей территории к ул.Бардина, д.18. Местоположение прилегающей территории (адресные ориентиры): земельный участок в границах: торцом в МКД №16 и №20 по ул. Бардина, вдоль автомобильной дороги по ул. Бардина.

1. Кадастровый номер объекта (при наличии), по отношению к которому устанавливается прилегающая территория 51:12:0020103:4
2. Площадь прилегающей территории: 1516 (кв.м.).

### ГРАФИЧЕСКАЯ ЧАСТЬ

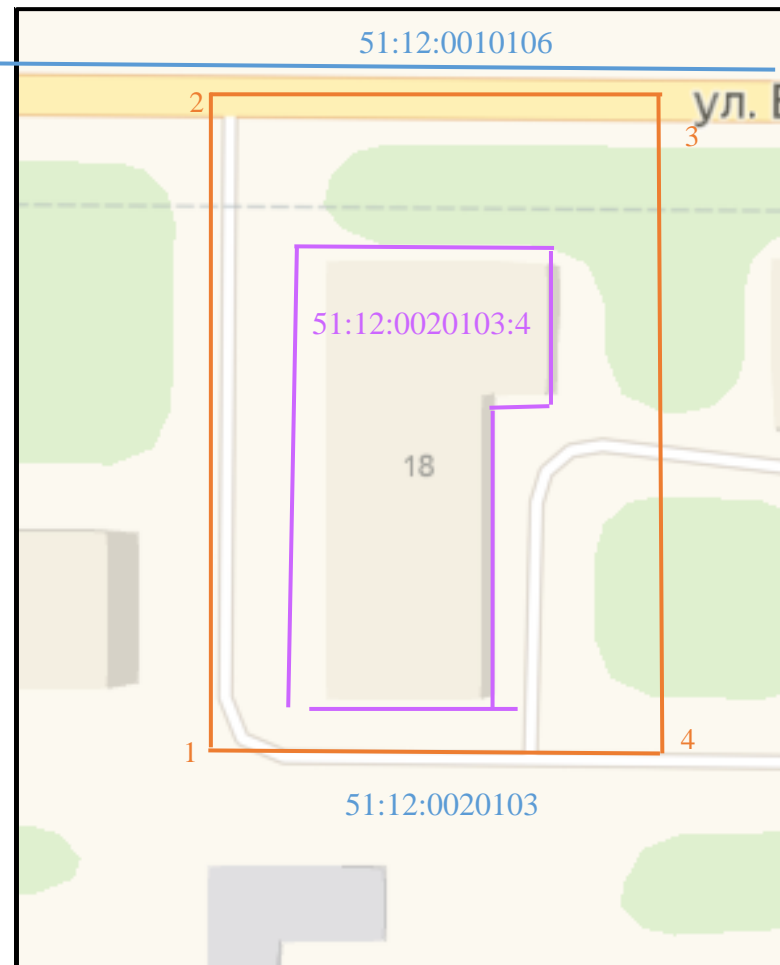

Масштаб 1:1000

	Граница прилегающей территории (отображается оранжевым цветом)
.1	Поворотная точка границ прилегающей территории (отображается оранжевым цветом)
51:xx:xxxxxx:xx	Кадастровый номер земельного участка (объекта недвижимости), по отношению к которому устанавливается прилегающая территория (отображается сиреневым цветом)
51:xx:xxxxxx	Кадастровый квартал (отображается голубым цветом)
	Граница кадастрового квартала (отображается голубым цветом)